


中和區中正路快車道與中和一出口匝道中央分隔島復舊工程交維簡報

三、施工內容(交維配置)

預計交維配置斷面圖

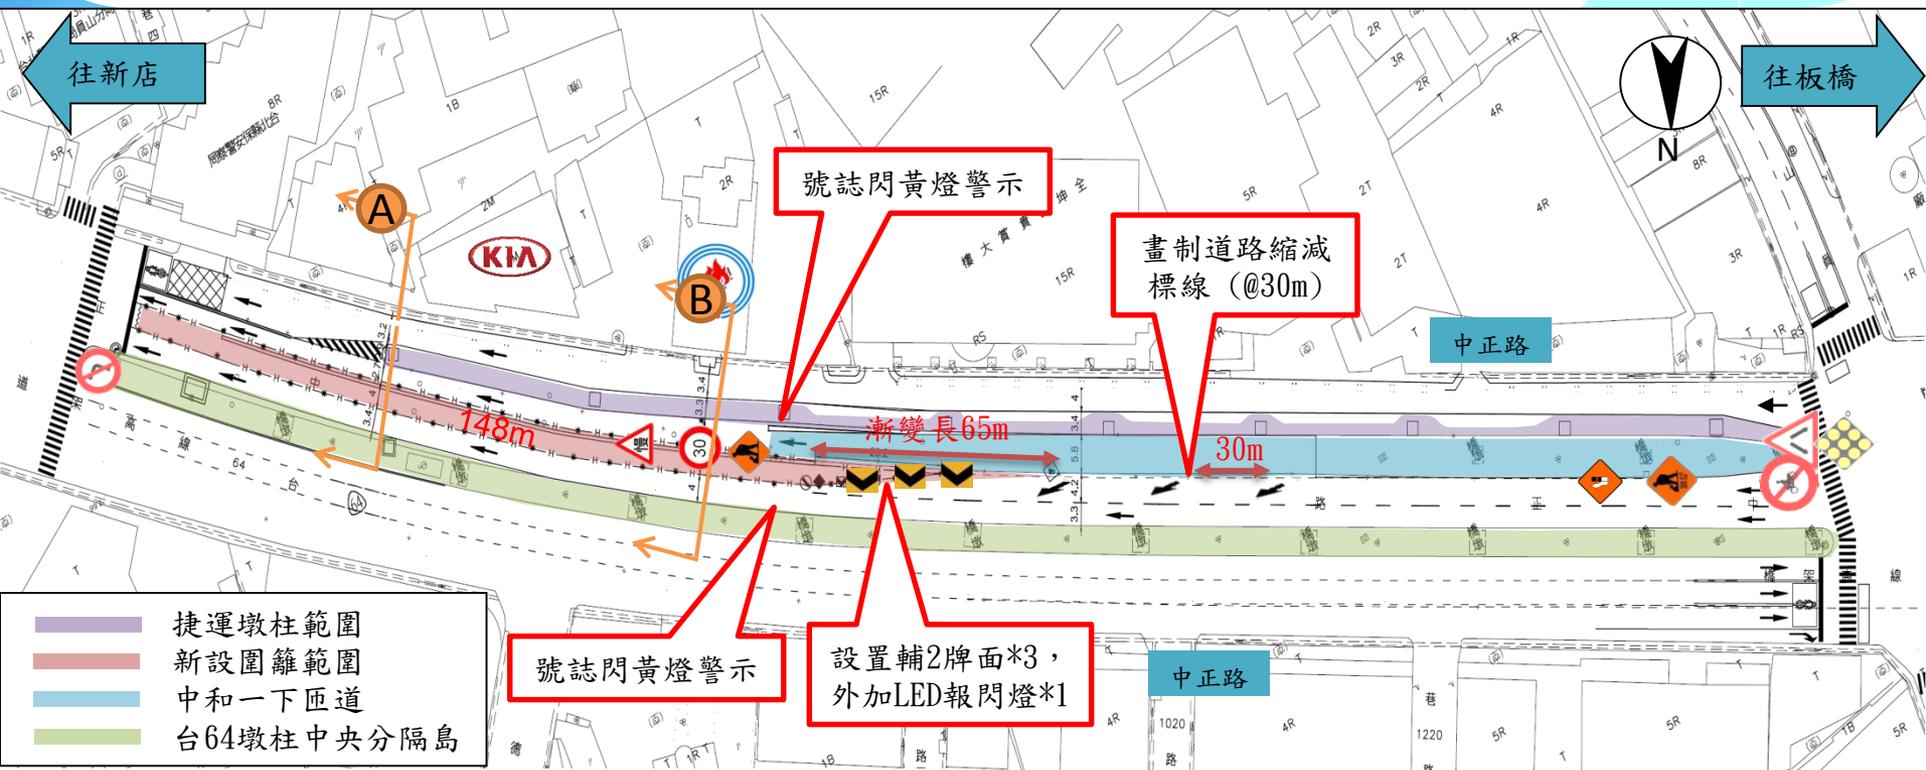

斷面 A

中央分隔島	快車道	圍籬範圍	中和一下匝道	捷運墩柱	慢車道	人行道
5	3.4	4	3	2.9	3.2	1.4.8

斷面 B

中央分隔島	快車道	圍籬範圍	中和一下匝道	捷運墩柱	慢車道	人行道
5	4	4	4	3.3	3.2	1.4.8